

# PLANRITNING

En planritning är ett horisontellt snitt genom byggnaden.


Planritningen ska visa:

- Garagets/carportens fasadyttermått.
- Byggytan (BYA) i kvadratmeter.
- Placering av fönster, dörrar och portar.

Skalan som ska användas är 1:100.

Tänk på att...

- Ritningarna ska vara skalenliga. I skala 1:100 är 1 cm på ritningen 1 meter i verkligheten.
- Det ska tydligt framgå vad som är nytt och befintligt på den berörda fastigheten.

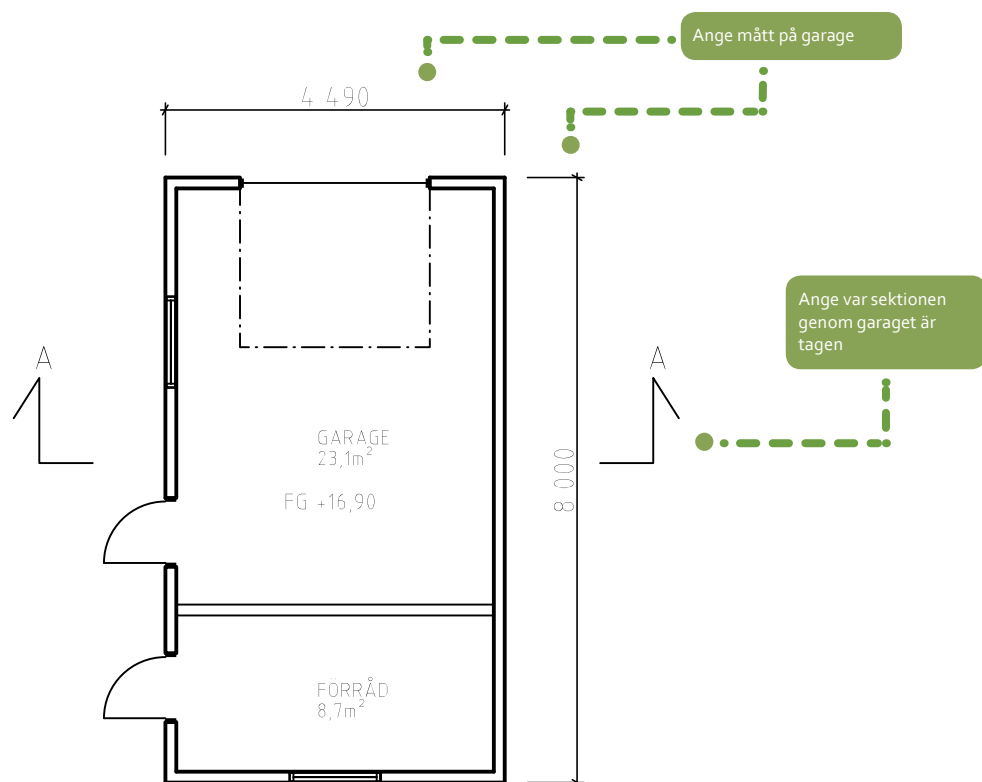

Plan, garage