


PLANKARTA

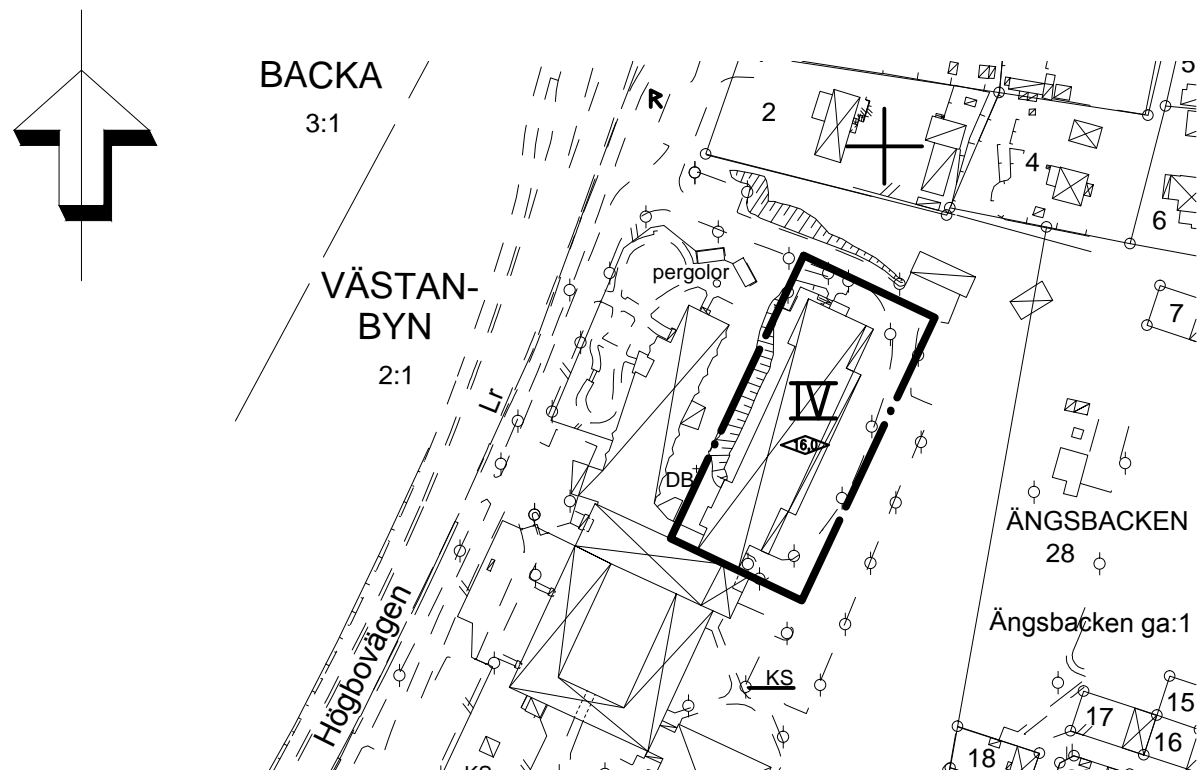

Tillägg till planbestämmelser

Plankarta

Stadsplan med beteckningen 2181-2610, fastställd 1960-09-29 gäller tillsammans med ändringen.

GRÄNSER

Planområdesgräns.

PLACERING; UTFORMNING; UTFÖRANDE

Högsta byggnadshöjd i meter

Högsta antal våningar

ADMINISTRATIVA BESTÄMMELSER

Genomförandetiden är 10 år från den dag planen vinner laga kraft

GRUNDKARTA

TECKENFÖRKLARING

	Traktgräns
	Fastighetsgräns
	Kvartersgräns el användn.gr sammanf m fast.gr.
	Rättighetslinje
	Huvudbyggnad resp uthus (väggliv)
	Skärmtak
	Trappa
	Väg/kantsten
	Slänt
	Staket med grind
	Häck
	Stödmur
	Traktnamn
	Kvartersnamn
	2:1 Registrernr för fastighet med traktnamn
	2 Registrernr för fastighet med kvartersnamn
	Lr Ledningsrätt
	ga:1 Gemensamhetsanläggning
	Punkt i rutnät
	Gränspunkt
	Belysningsstolpe
	Ledningsstolpe
	Fornlämning (milstolpe)
	DB Dräneringsbrunn
	KS Kabelskåp

Dnr: VGS-KL-2016-152 (S 2015/102)

Grundkartan upprättad av

KART- OCH LANTMÄTERIENHETEN

Fastighetsredovisningen aktuell 2016-08-09

Rättigheter redovisas fullständigt endast inom planområdet.

Markdetaljer kontrollerade 2016-06-27

Referenssystem i plan: SWEREF 99 16 30

Mätosäkerhet: +/- 25mm

Skala 1:2000

Yvonne Mickels
Stadsingenjör

TILL PLANEN HÖR FÖLJANDE HANDLINGAR:

Plankarta med bestämmelser 2016-08-18

Plan- och genomförandebeskrivning, 2016-08-17

Fastighetsförteckning, 2016-08-17

Samrådsredogörelse, 2016-06-01

Granskningsutlåtande, 2016-08-17

Planavtal

Planavgift tas ut vid bygglov

<h2>Ängsbacken etapp 2 - Ändring av detaljplan</h2> <p>Sandvikens kommun - standardplanförfarande</p>		Beslut om samråd 2016-01-26 § 9
		Beslut om granskning 2016-06-15
		VGS Antagande 2016-08-30
		Laga kraft 2016-09-23
		Genomförandetid 10 år
		Diarienummer VGS-PL-2016-13
		Plannummer 2181K-P16/5
Anna Tenqvist Plan- och byggchef	Mikael Bodinson Samhällsplanerare	
Skala 1:2000		