

# ÅSHAMMAR

## Tätortskarta

### Beteckningar:



Områden där förändrad markanvändning planeras



Reservområden/Utreddningsområden




Viktiga grönområden/rekreati-onsområden



Ev framtida gc-tunnel



Planerad naturgasledning

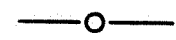


Skyddsområde (yttre) för vattentäkt



Gräns för tätortsområde

Stadsarkitektkontoret, september 1990

Skala 1:15.000

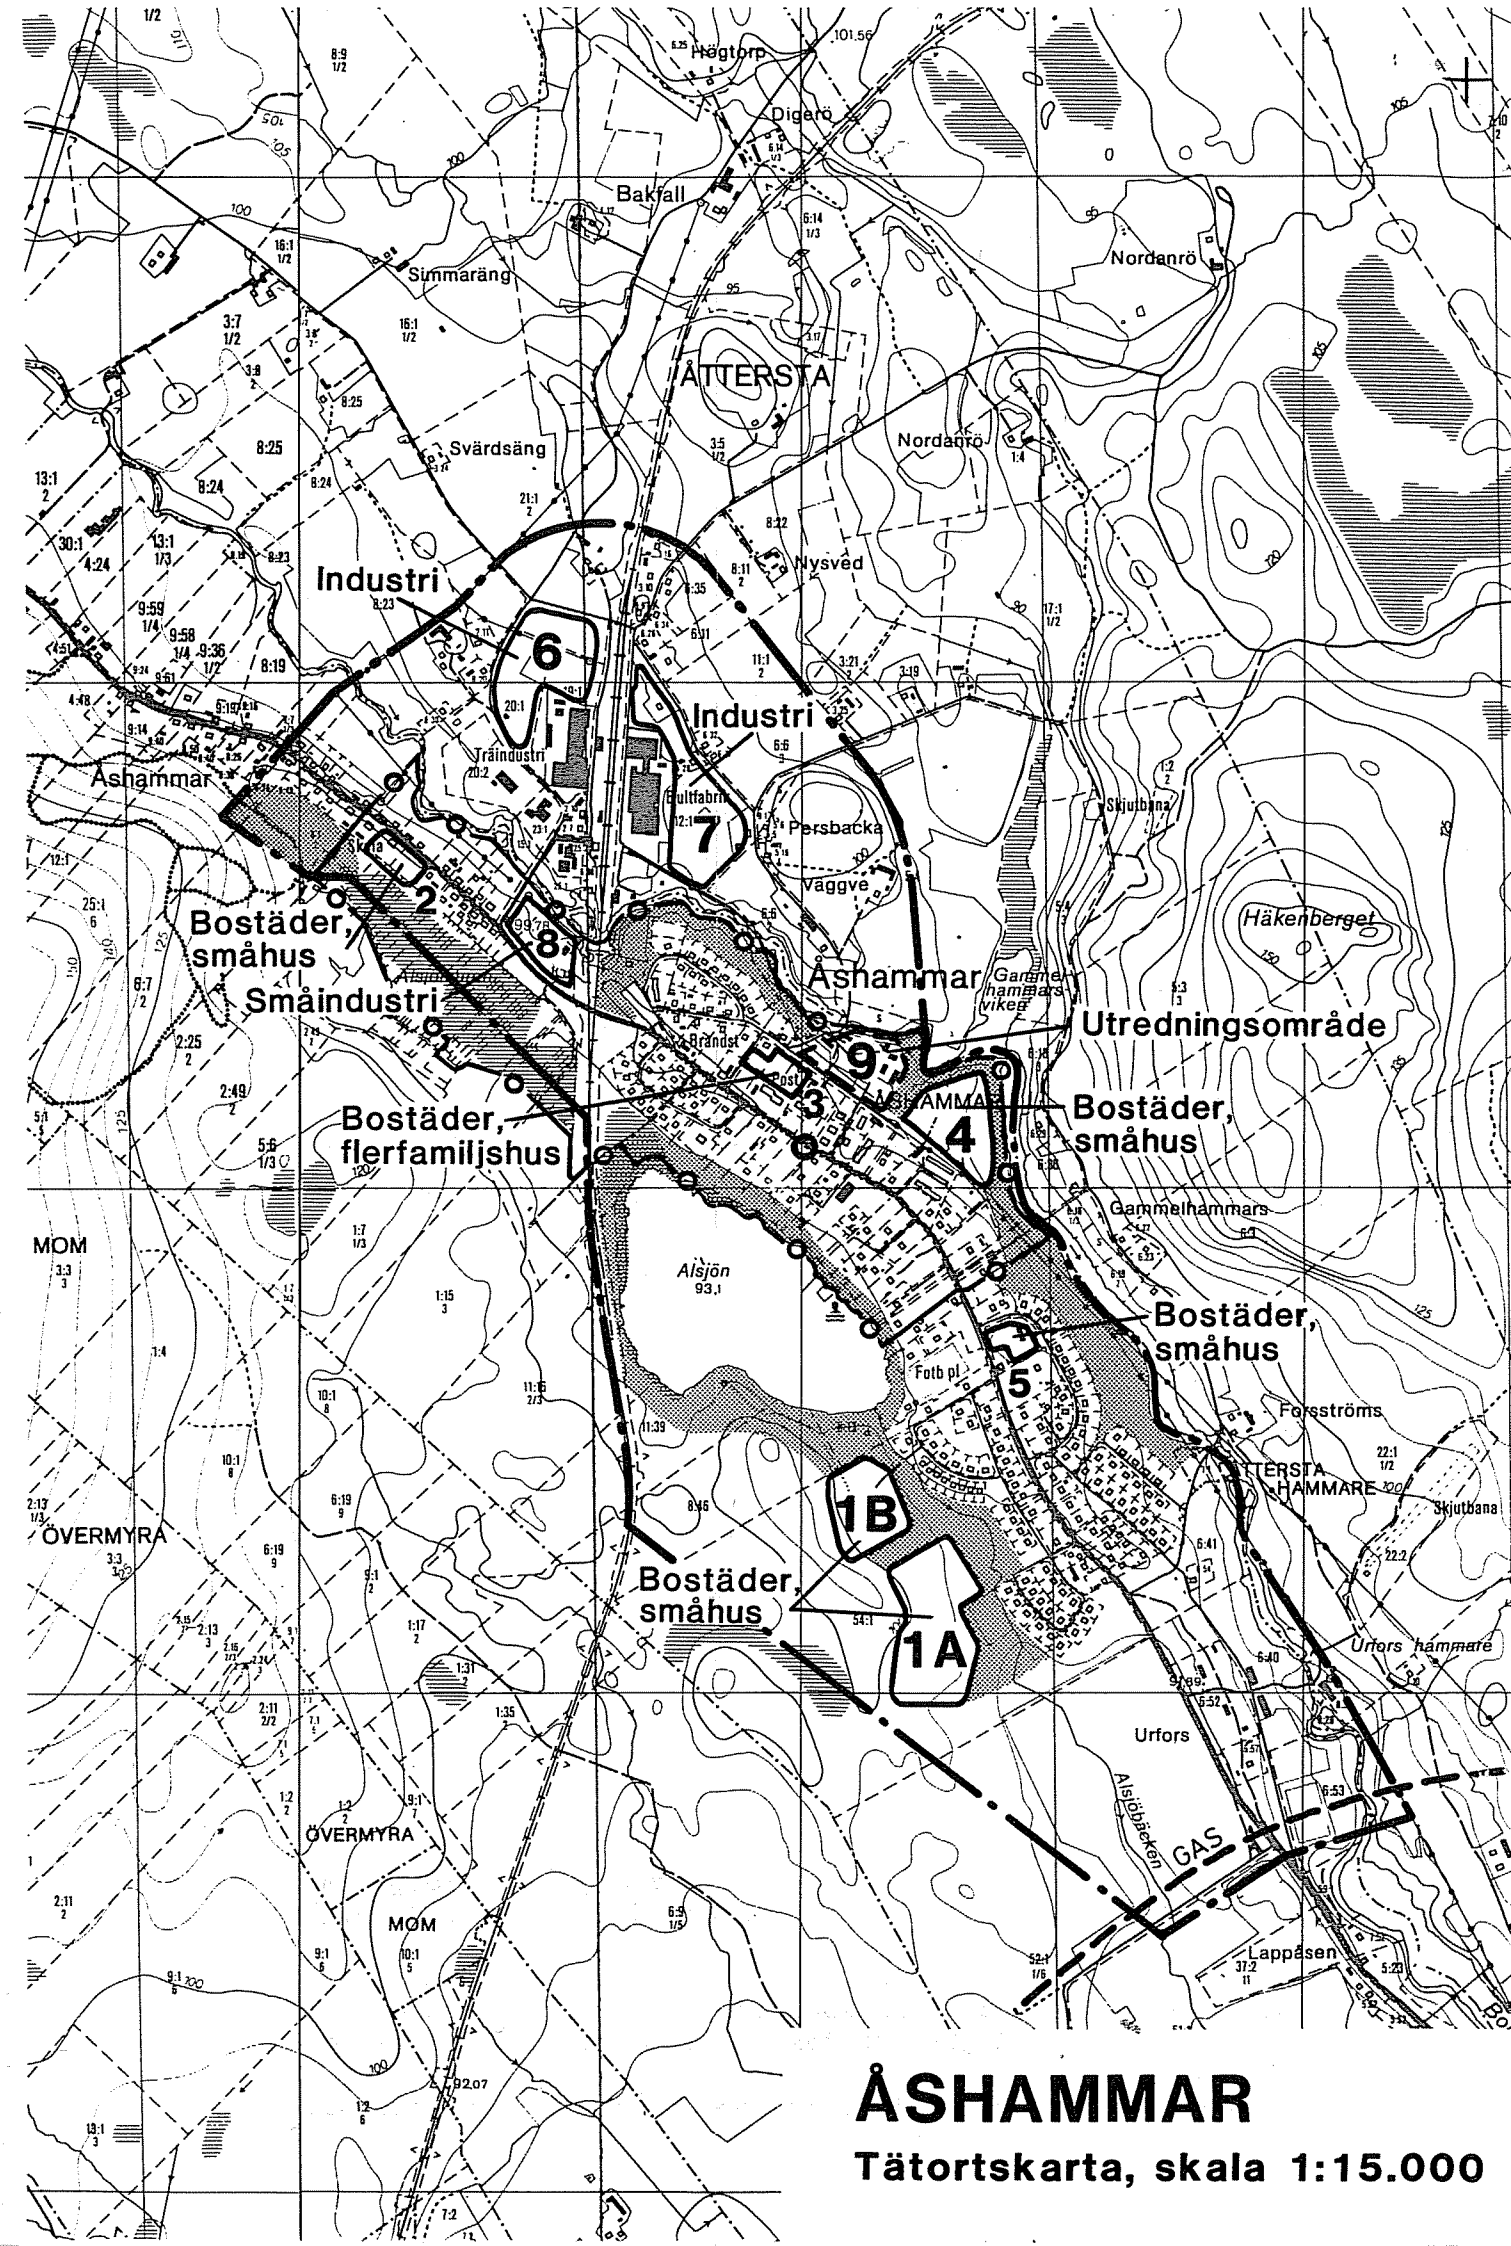

# ÅSHAMMAR

Tätortskarta, skala 1:15.000